





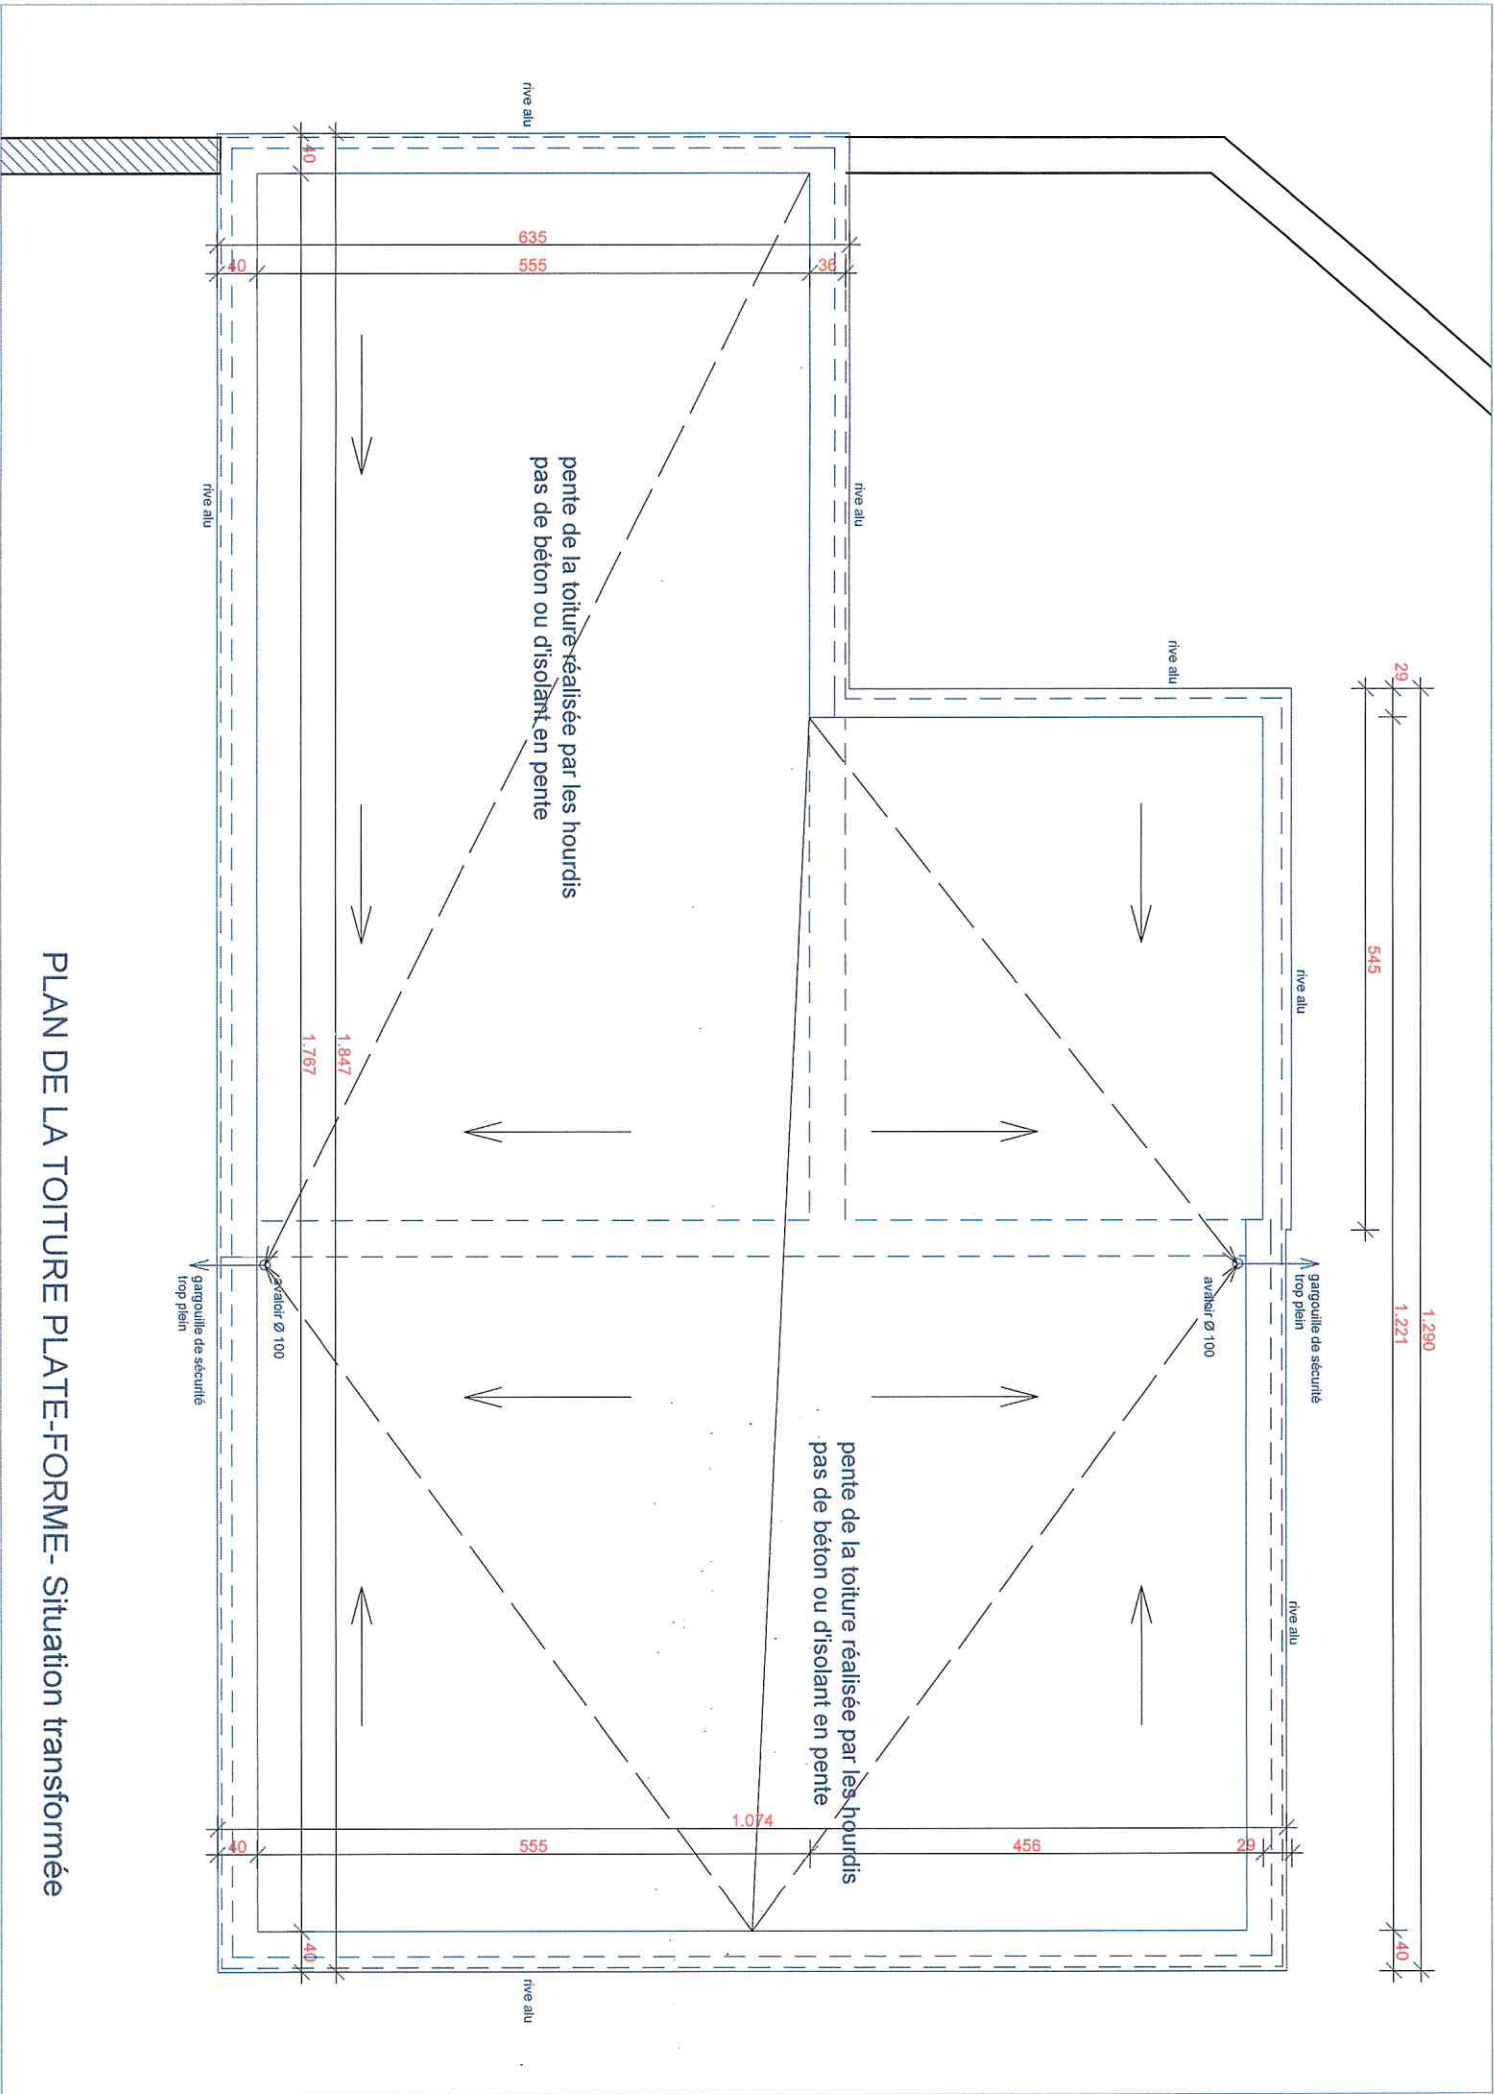


PLAN DE LA TOITURE PLATE-FORME- Situation transformée




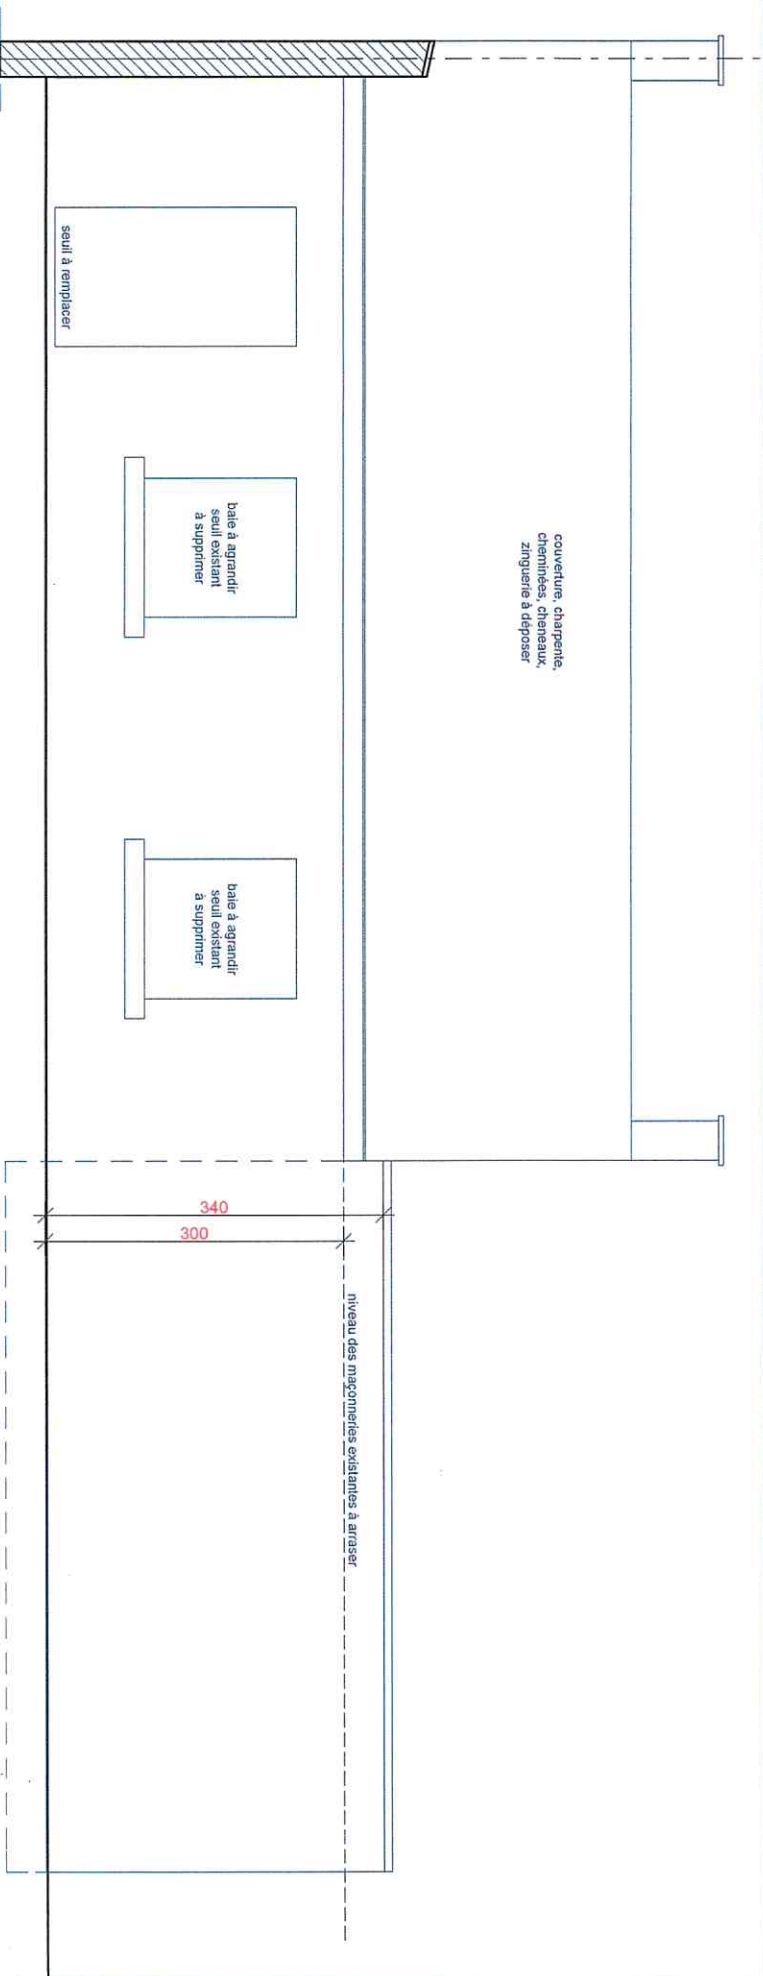


FACADE PRINCIPALE - Situation existante

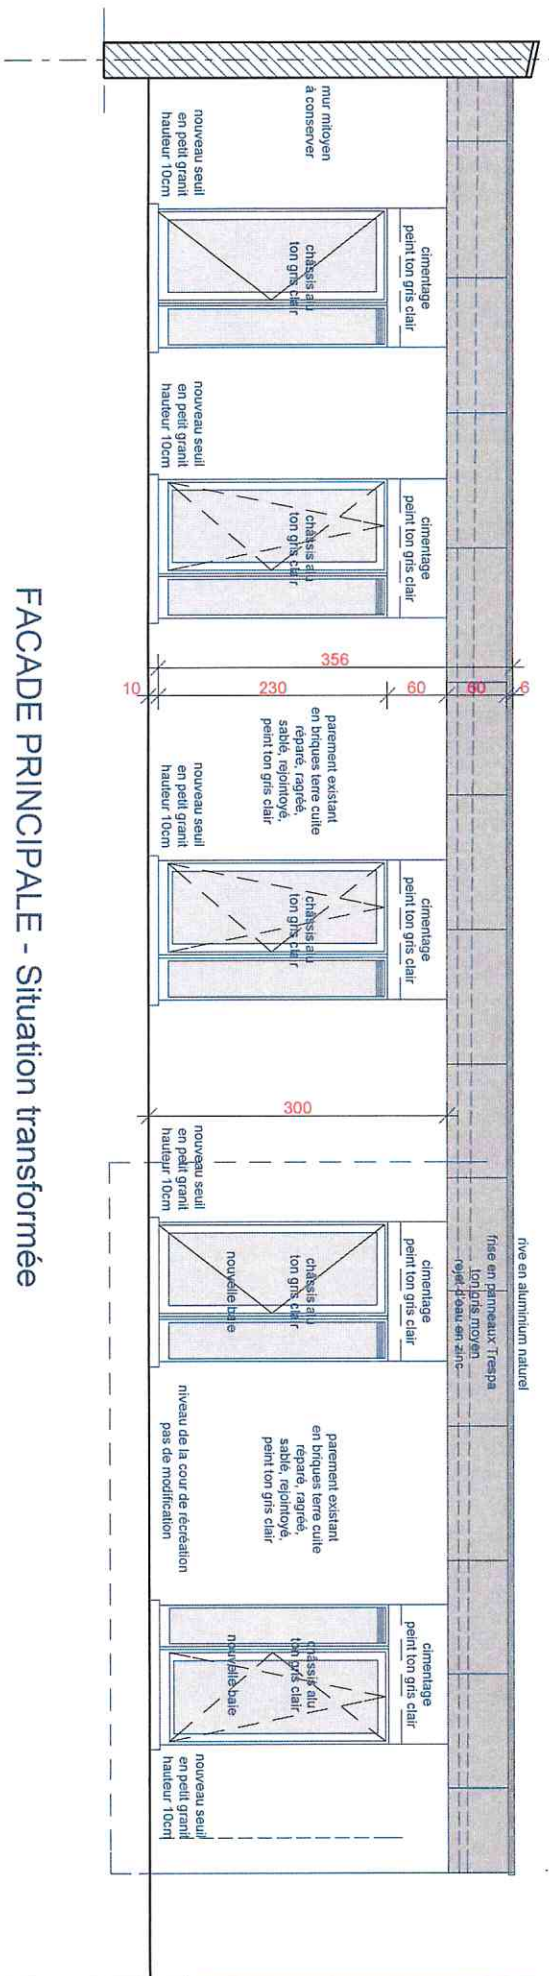

FACADE PRINCIPALE - Situation transformée

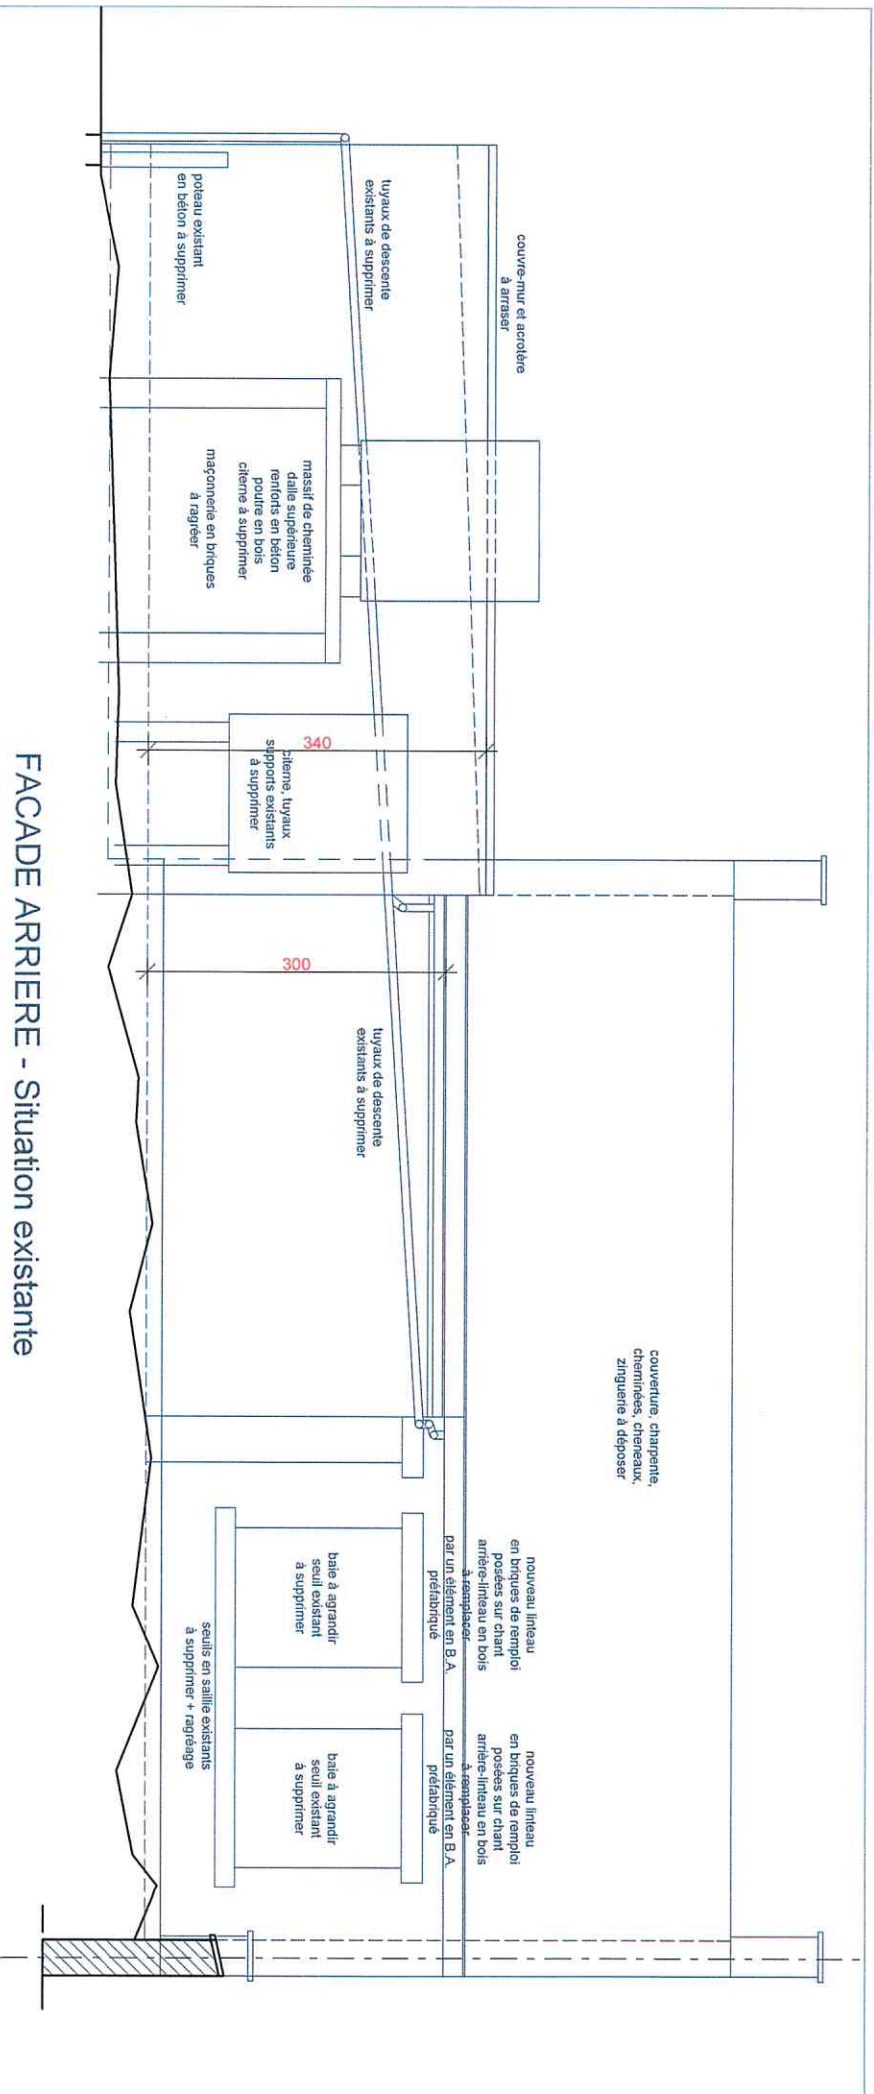


FACADE ARRIERE - Situation existante

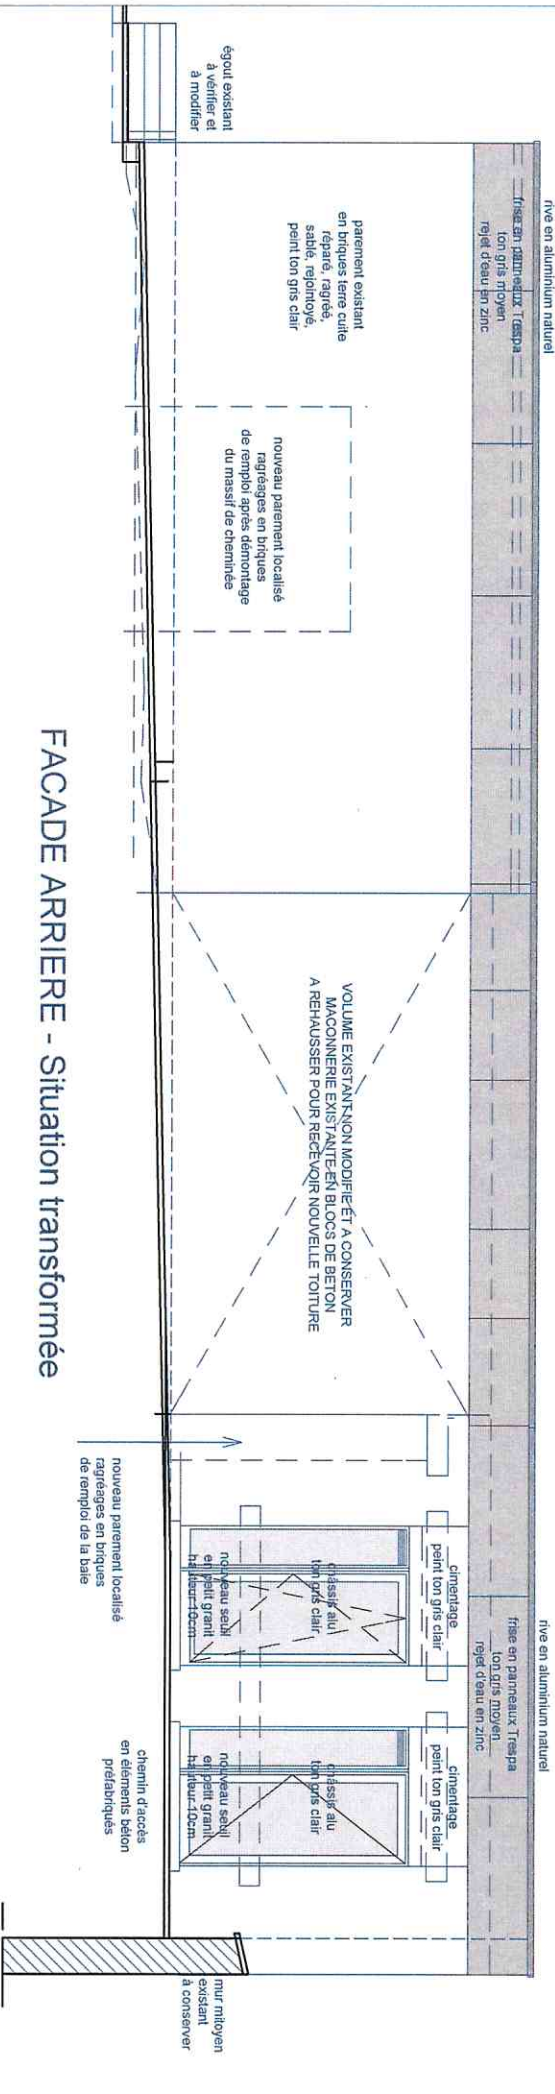


FACADE ARRIERE - Situation transformée





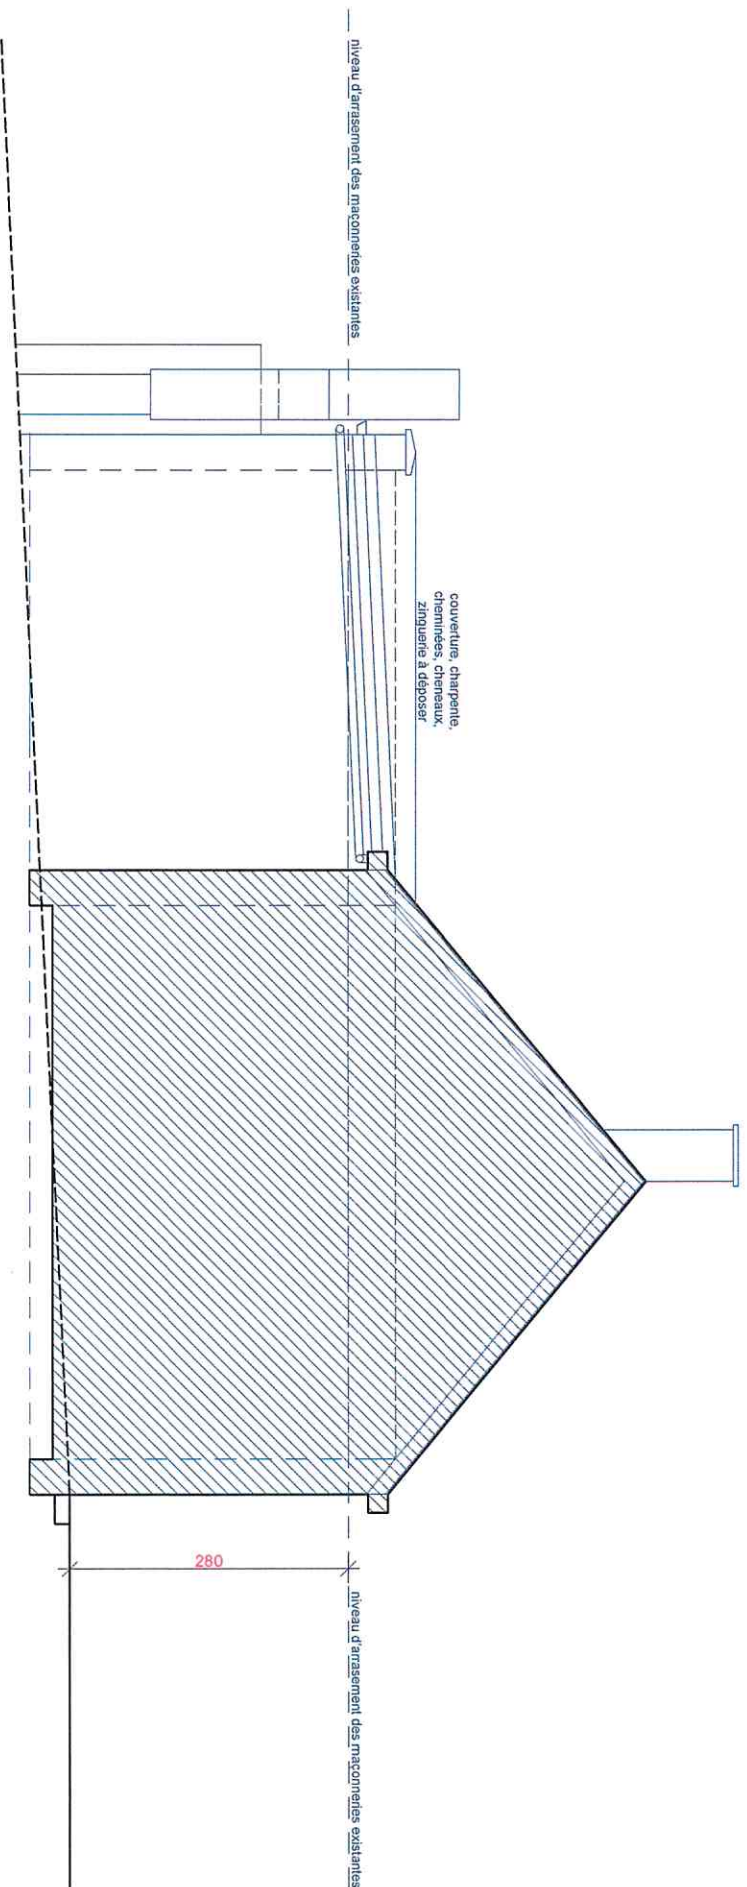

COUPE TRANSVERSALE - Situation existante

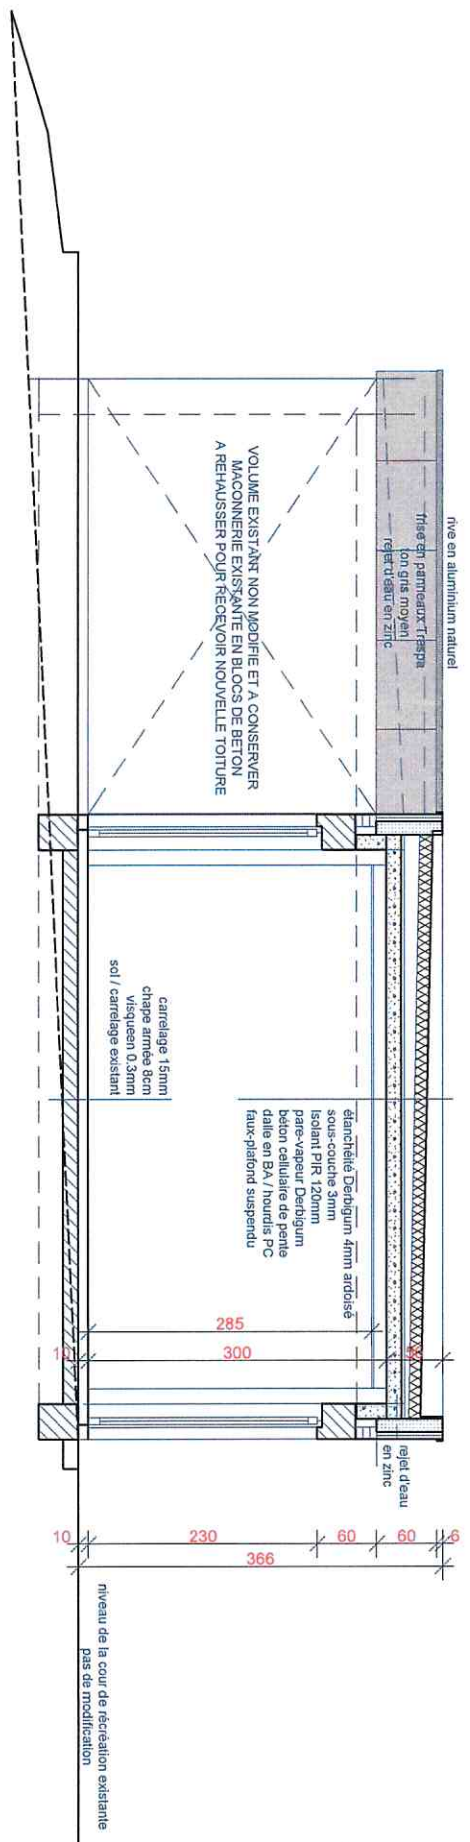

COUPE TRANSVERSALE - Situation transformée